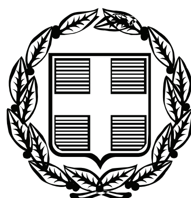


ΕΦΗΜΕΡΙΣ ΤΗΣ ΚΥΒΕΡΝΗΣΕΩΣ

ΤΗΣ ΕΛΛΗΝΙΚΗΣ ΔΗΜΟΚΡΑΤΙΑΣ

ΤΕΥΧΟΣ ΑΝΑΓΚΑΣΤΙΚΩΝ ΑΠΑΛΛΟΤΡΙΩΣΕΩΝ ΚΑΙ ΠΟΛΕΟΔΟΜΙΚΩΝ ΘΕΜΑΤΩΝ **Αρ. Φύλλου 85**

18 Μαρτίου 2010

ΠΕΡΙΕΧΟΜΕΝΑ

ΑΠΟΦΑΣΕΙΣ

ΑΠΟΦΑΣΕΙΣ

Αριθμ. 7528 (1)

Αναστολή χορήγησης οικοδομικών αδειών στην περιοχή του ορεινού όγκου Υμηττού (Ν. Αττικής).

Η ΥΠΟΥΡΓΟΣ ΠΕΡΙΒΑΛΛΟΝΤΟΣ, ΕΝΕΡΓΕΙΑΣ ΚΑΙ ΚΛΙΜΑΤΙΚΗΣ ΑΛΛΑΓΗΣ

Έχοντας υπόψη:

1. Τις διατάξεις της παρ.3 του άρθρου 6 του ν.2242/1994 «Πολεοδόμηση περιοχών δεύτερης κατοικίες σε Ζώνες Οικιστικού Ελέγχου, προστασίας φυσικού και δομημένου περιβάλλοντος και άλλες διατάξεις» (Α΄ 162), όπως συμπληρώθηκε με τη παράγραφο 12 του άρθρου 42 του ν. 3316/2005 (Α΄ 42).

2. Τις διατάξεις του άρθρου 90 του Κώδικα Νομοθεσίας για την Κυβέρνηση και τα κυβερνητικά όργανα του π.δ/τος 63/2005 (Α΄ 98).

3. Την υπ' αριθ. 2876/7.10.2009 απόφαση Πρωθυπουργού «Αλλαγή τίτλου Υπουργείων» (Β΄ 2234).

4. Τις υπ' αριθ. 2/συν. 2η/3-2-2010 και υπ' αριθ. 2/συν. 3η/17-2-2010 γνωμοδοτήσεις της Εκτελεστικής Επιτροπής του Οργανισμού Αθήνας.

5. Το γεγονός ότι από τις κανονιστικές διατάξεις αυτής της απόφασης δεν προκαλείται δαπάνη σε βάρος του κρατικού προϋπολογισμού και του προϋπολογισμού του οικείου ΟΤΑ, αποφασίζουμε:

1. Αναστέλλεται για δώδεκα (12) μήνες ακόμη η χορήγηση οικοδομικών αδειών στην περιοχή ισχύος του από 31-8-1978 π.δ/τος «Περί καθορισμού ζωνών ρυθμίσεως και προστασίας της περιοχής του όρους Υμηττού» (Δ΄ 544), στην οποία είχε επιβληθεί αναστολή με τις υπ' αριθ. 15508/9-4-2008 (ΦΕΚ 153/Τ.Α.Α.Π./2008), 55895/22-12-2008 (ΦΕΚ 615/Τ.Α.Α.Π/2008) και 33229/30.7.2009 (ΦΕΚ. 410/Τ.Α.Α.Π/19.8.2009) αποφάσεις του Υπουργού Περιβάλλοντος, Χωροταξίας και Δημοσίων Έργων, όπως η περιοχή φαίνεται στο διάγραμμα που συνοδεύει την παραπάνω αρχική απόφαση περί αναστολής.

2. Από την παραπάνω αναστολή εξαιρείται η χορήγηση οικοδομικών αδειών για κοινωφελείς εγκαταστάσεις: εγκαταστάσεις αθλητισμού, πολιτισμού, υγείας και εκπαίδευσης που έχουν ήδη την έγκριση χωροθέτησής τους από τους αρμόδιους φορείς καθώς και η αναθεώρηση νομίμως εκδοθέντων οικοδομικών αδειών χωρίς αύξηση του συντελεστή δόμησης, του όγκου και του ποσοστού κάλυψης πάνω από το έδαφος της οικοδομής και εφόσον έχουν την έγκριση της αρμόδιας δασικής υπηρεσίας, του Υπουργείου Πολιτισμού και του Οργανισμού Αθήνας.

3. Η ισχύς της παρούσας απόφασης αρχίζει από τις 19-2-2010.

Η απόφαση αυτή να δημοσιευθεί στην Εφημερίδα της Κυβερνήσεως

Αθήνα, 19 Φεβρουαρίου 2010

Η ΥΠΟΥΡΓΟΣ

ΚΩΝΣΤΑΝΤΙΝΑ ΜΠΙΡΜΠΙΛΗ

Αριθμ. 5869 (2)

Καθορισμός χρήσης σε διατηρητέο κτίριο που βρίσκεται επί της οδού Β. Κωνσταντίνου 38 και Συγγρού του εγκεκριμένου ρυμοτομικού σχεδίου Ναυπλίου (Ν. Αργολίδος).

Η ΥΠΟΥΡΓΟΣ ΠΕΡΙΒΑΛΛΟΝΤΟΣ, ΕΝΕΡΓΕΙΑΣ ΚΑΙ ΚΛΙΜΑΤΙΚΗΣ ΑΛΛΑΓΗΣ

Έχοντας υπόψη:

1. Τις διατάξεις του άρθρου 4 παρ.2 του ν.1577/1985 «Γενικός Οικοδομικός Κανονισμός» (Α΄210), όπως το άρθρο αυτό αντικαταστάθηκε με το άρθρο 3 του ν. 2831/2000 «Τροποποίηση των διατάξεων του ν. 1577/1985 «ΓΟΚ» και άλλες πολεοδομικές διατάξεις» (Α΄140).

2. Τις διατάξεις του άρθρου 90 του Κώδικα Νομοθεσίας για την Κυβέρνηση και τα κυβερνητικά όργανα, του π.δ/τος 63/2005 (Α΄98).

3. Την υπ' αρ. 2876/7.10.2009 απόφαση του Πρωθυπουργού «Αλλαγή τίτλου Υπουργείων» (Β΄ 2234).

4. Το υπ' αριθμ 1304/9.8.2006 έγγραφο του Ελληνικού Οργανισμού Τουρισμού.

5. Την υπ' αριθμ. 4692/2007 απόφαση της Προϊσταμένης της 25ης Εφορείας Βυζαντινών Αρχαιοτήτων, του Υπουργείου Πολιτισμού.

6. Το υπ' αριθμ. 570/2008 έγγραφο της 25ης Εφορείας Βυζαντινών Αρχαιοτήτων.

7. Την υπ' αριθμ. 15/συν.20/20.6.2008 γνωμοδότηση της Επιτροπής Πολεοδομικού και Αρχιτεκτονικού Ελέγχου (Ν.Αργολίδος) η οποία διαβιβάστηκε με το υπ' αριθμ. 48/08 έγγραφο της Δ/νσης ΧΩ.ΠΟ.ΠΕ Ν.Αργολίδας.

8. Την από 13.3.2009 αιτιολογική έκθεση της Διεύθυνσης Πολεοδομικού Σχεδιασμού - Τμήμα Παραδοσιακών Οικισμών του ΥΠΕΧΩΔΕ.

9. Την από 6.4.2009 σύμφωνη γνώμη των ενδιαφερομένων (αριθμ. πρωτ. ΥΠΕΧΩΔΕ 15893/10.4.2009 και 15894/10.4.2009).

10. Το γεγονός ότι από τις κανονιστικές διατάξεις της παρούσας απόφασης δεν προκαλείται δαπάνη σε βάρος του κρατικού προϋπολογισμού και του προϋπολογισμού του οικείου Ο.Τ.Α., αποφασίζουμε:

1. Στο κτίριο που βρίσκεται στη συμβολή των οδών Β. Κωνσταντίνου αρ.38 και Συγγρού αρ.2 (Ο.Τ. 141), στο παραδοσιακό τμήμα του εγκεκριμένου ρυμοτομικού σχεδίου Ναυπλίου (Ν.Αργολίδος), φερόμενο ως ιδιοκτησία Αθανασίου και Αθανασίας Σιέρρου, το οποίο έχει χαρακτηρισθεί ως διατηρητέο με την υπ' αρ. 73097/4222/1992 απόφαση του Υφυπουργού Περιβάλλοντος, Χωροταξίας και Δημοσίων Έργων (Δ΄819) επιτρέπεται, επιπλέον των επιτρεπομένων χρήσεων, η χρήση τουριστικού καταλύματος.

2. Κατά τα λοιπά εξακολουθούν να ισχύουν οι διατάξεις της προαναφερόμενης απόφασης του Υφυπουργού Περιβάλλοντος, Χωροταξίας και Δημοσίων Έργων, επιβαλλομένης της απομάκρυνσης των στοιχείων που αλλοιώνουν το χαρακτήρα του κτιρίου (φωτεινές επιγραφές, τέντες σκίασης, στέγαστρα, κλιματιστικά μηχανήματα ορατά στις όψεις του κτιρίου).

3. Η ισχύς της παρούσας απόφασης αρχίζει από τη δημοσίευσή της στην Εφημερίδα της Κυβερνήσεως.

Η απόφαση αυτή να δημοσιευθεί στην Εφημερίδα της Κυβερνήσεως.

Αθήνα, 11 Φεβρουαρίου 2010

Η ΥΠΟΥΡΓΟΣ

ΚΩΝΣΤΑΝΤΙΝΑ ΜΠΙΡΜΠΙΛΗ

Αριθμ. 28642 (3)

Έγκριση της αριθμ. 128/2008 απόφασης του Διοικητικού Συμβουλίου του Δημοτικού Λιμενικού Ταμείου Κρανιδίου, Ν. Αργολίδας.

Ο ΓΕΝΙΚΟΣ ΓΡΑΜΜΑΤΕΑΣ
ΠΕΡΙΦΕΡΕΙΑΣ ΠΕΛΟΠΟΝΝΗΣΟΥ

Έχοντας υπόψη:

1. Το με αριθμ. πρωτ. 470/2009 έγγραφο του Λιμενικού Ταμείου.

2. Τις διατάξεις του άρθρου 21 του Ν. 2971/2001 όπως τροποποιήθηκαν και ισχύουν.

3. Τη με αριθμ. πρωτ. 17310/18.10.2007 απόφαση του Γενικού Γραμματέα Περιφέρειας Πελοποννήσου «Ανάθεση αρμοδιοτήτων και ασκήσεως αυτών κατ' εντολή μας», (ΦΕΚ 2118/Β΄/31.10.2007).

4. Το με αριθμ. πρωτ. Φ4/4/1688/23.4.2009 έγγραφο σύμφωνης γνώμης της ΕΕΑ.

5. Το με αριθμ. πρωτ. Δ4/1360/Φ2/Μ/4.5.2009 έγγραφο σύμφωνης γνώμης του ΥΠΕΧΩΔΕ.

6. Το με αριθμ. πρωτ. Φ6Β/2524/1.7.2009 έγγραφο σύμφωνης γνώμης της Δ΄ ΕΠΚΑ.

7. Το με αριθμ. πρωτ. Φ 544.5/515/09/Σ.6969/23.7.2009 έγγραφο σύμφωνης γνώμης του ΓΕΝ.

8. Το με αριθμ. πρωτ. 1815/18.8.2009 έγγραφο σύμφωνης γνώμης της 25ης ΕΒΑ.


9. Το με αριθμ. πρωτ. 8116.2/Φ26/02/09/15.9.2009 έγγραφο σύμφωνης γνώμης του ΥΕΝΑΝΠ.


εγκρίνουμε την αριθμ. 128/2008 απόφαση του Διοικητικού Συμβουλίου που αφορά στον καθορισμό χερσαίας ζώνης λιμένα Κόστας σύμφωνα με το συνημμένο τοπογραφικό διάγραμμα το οποίο και αποτελεί αναπόσπαστο μέρος αυτής.

Η απόφαση αυτή να δημοσιευθεί στην Εφημερίδα της Κυβερνήσεως.

Ναύπλιο, 15 Οκτωβρίου 2009

Με εντολή Γενικού Γραμματέα Περιφέρειας
Ο Προϊστάμενος Διεύθυνσης
ΓΕΩΡΓΙΟΣ ΠΑΠΑΓΕΩΡΓΟΠΟΥΛΟΣ

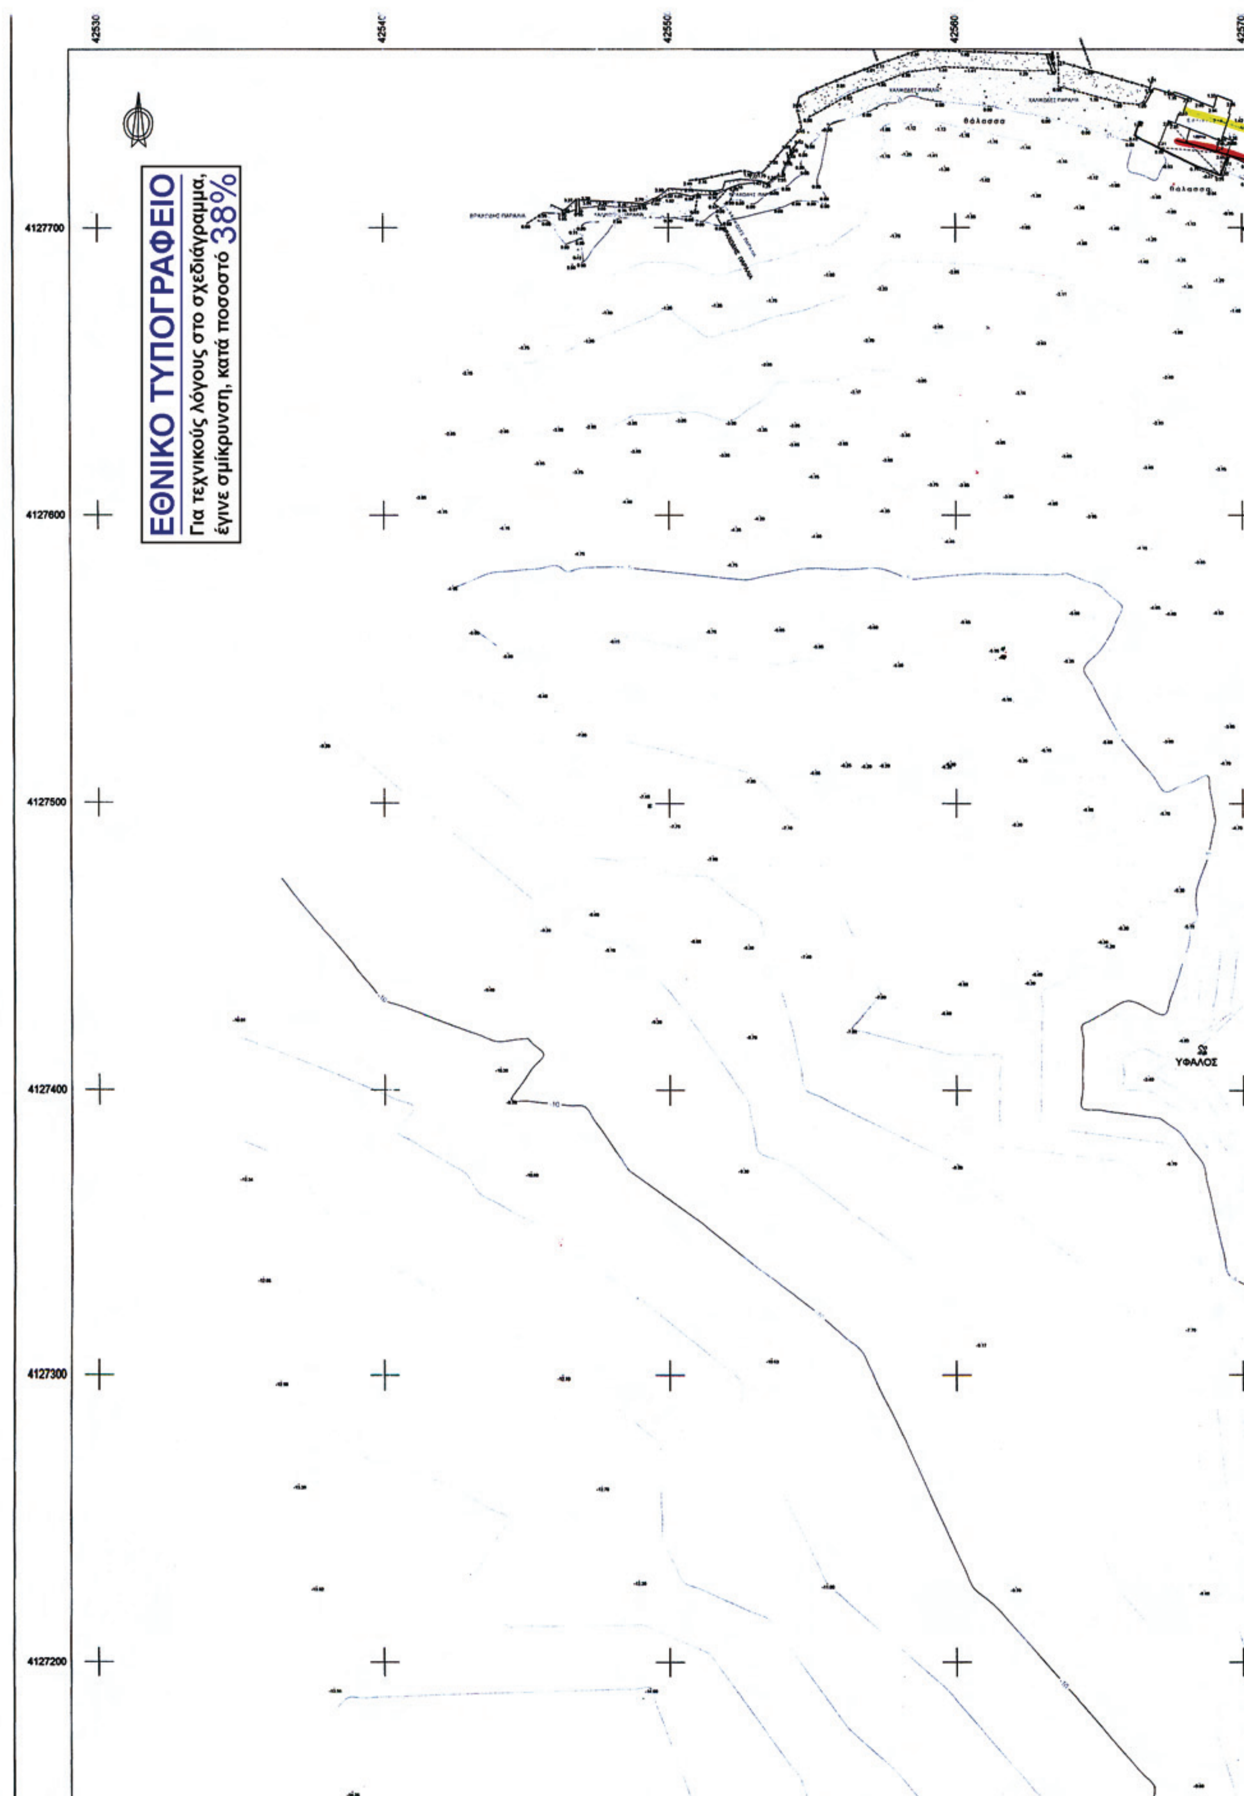
ΕΘΝΙΚΟ ΤΥΠΟΓΡΑΦΕΙΟ
Για τεχνικούς λόγους στο σχεδιάγραμμα, έγινε σμίκρυνση, κατά ποσοστό 38%
42530
42540
42550
42560
42570
4127700
4127600
4127500
4127400
4127300
4127200
θάλασσα
ΥΦΑΛΟΣ

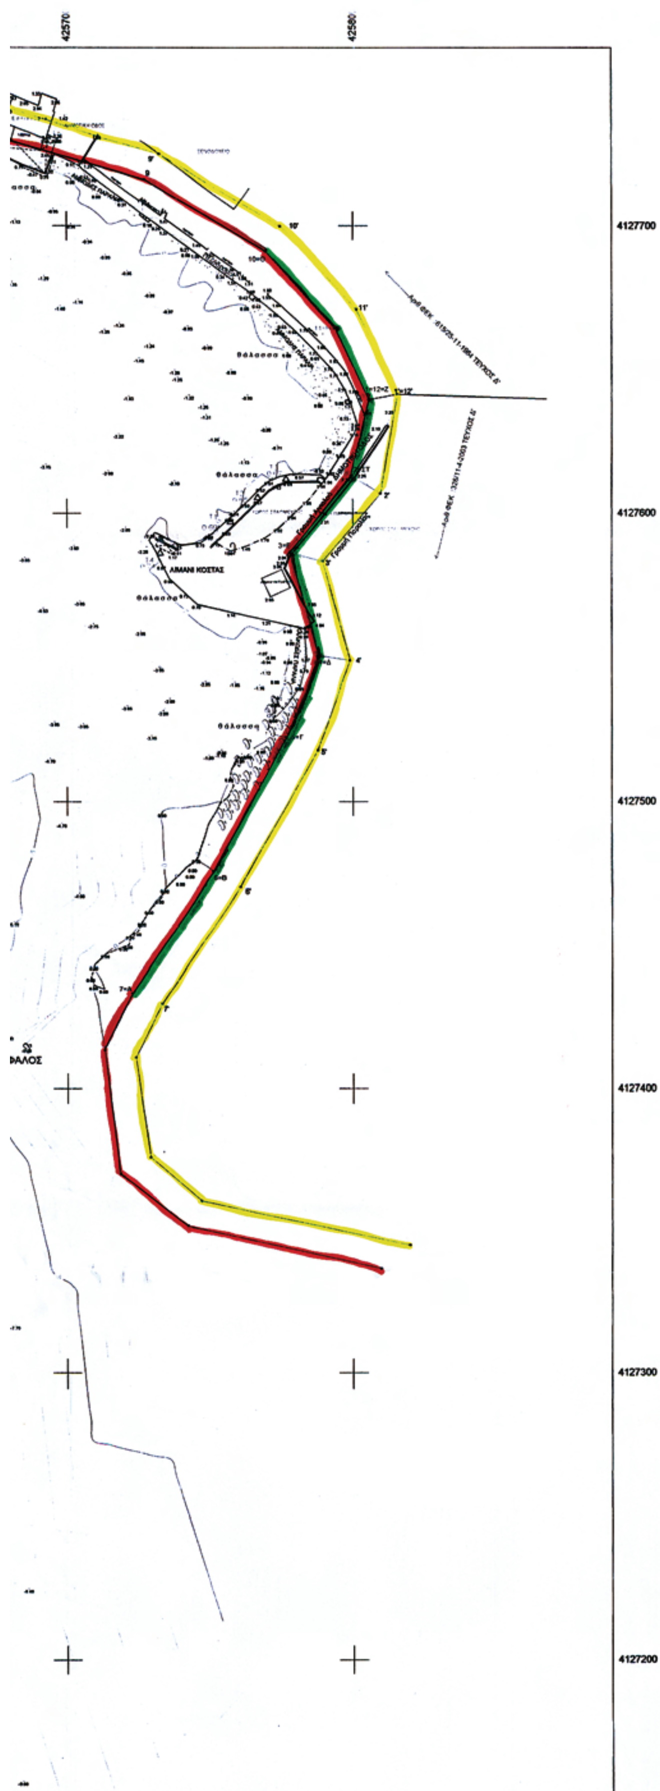

ΠΙΝΑΚΑΣ ΣΥΝΤΕΤΑΓΜΕΝΩΝ ΣΗΜΕΙΩΝ ΧΕΡΣΑΙΑΣ ΖΩΝΗΣ

Α
X = 425722.7012
Y = 4127433.3098

Β
X = 425776.6589
Y = 4127522.1962

Γ
X = 425776.6589
Y = 4127522.1962

Δ
X = 425787.9606
Y = 4127550.0652

Ε
X = 425777.8581
Y = 4127586.1665

ΣΤ
X = 425799.1451
Y = 4127612.9266

Ζ
X = 425805.4378
Y = 4127639.8503

Η
X = 425793.6866
Y = 4127664.7135

Θ
X = 425769.3899
Y = 4127691.2780

ΓΡΑΜΜΗ ΧΕΡΣΑΙΑΣ ΖΩΝΗΣ

ΓΡΑΜΜΗ ΑΙΓΙΑΛΟΥ

ΓΡΑΜΜΗ ΠΑΡΑΛΙΑΣ

ΥΠΟΜΝΗΜΑ

ΤΡΙΓΩΝΟΜΕΤΡΙΚΟ ΣΗΜΕΙΟ

ΣΗΜΕΙΟ ΑΠΟΤΥΠΩΣΗΣ

ΠΕΖΟΔΡΟΜΟΣ






ΑΜΜΩΔΗΣ ΠΑΡΑΛΙΑ

ΧΑΛΙΚΩΔΗΣ ΠΑΡΑΛΙΑ

ΒΡΑΧΩΔΗΣ ΠΑΡΑΛΙΑ



ΚΤΙΣΜΑ

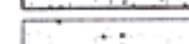

ΟΡΙΟ



ΜΑΝΔΡΟΤΟΙΧΟΣ ΜΕ ΠΕΡΙΦΡΑΞΗ



ΠΕΡΙΦΡΑΞΗ




ΑΚΤΟΓΡΑΜΜΗ

ΣΥΝΤΕΤΑΓΜΕΝΕΣ ΤΡΙΓΩΝΟΜΕΤΡΙΚΩΝ ΣΗΜΕΙΩΝ

Σημείο	X (m)	Y (m)	Σημείο	X (m)	Y (m)	Σημείο	X (m)	Y (m)
T1	425757.142	4127596.947	T2	425766.572	4127605.371	T3	425776.486	4127611.681
T4	425732.531	4127585.956	T20	425766.572	4127605.371			

φ = 37 45
λ = - 0 45
Ε.Γ.Σ.Α 87
ΕΛΛΕΙΨΟΕΙΔΕΣ G.R.S 80 a=6378137 =1/298.2572236
Εγκάρσια Μερκατορική Προβολή
Κεντρικός Μεσημβρινός 24 Ko = 0.9996
X=500.000
Πλάτος Αναφοράς 00° 00' 00"

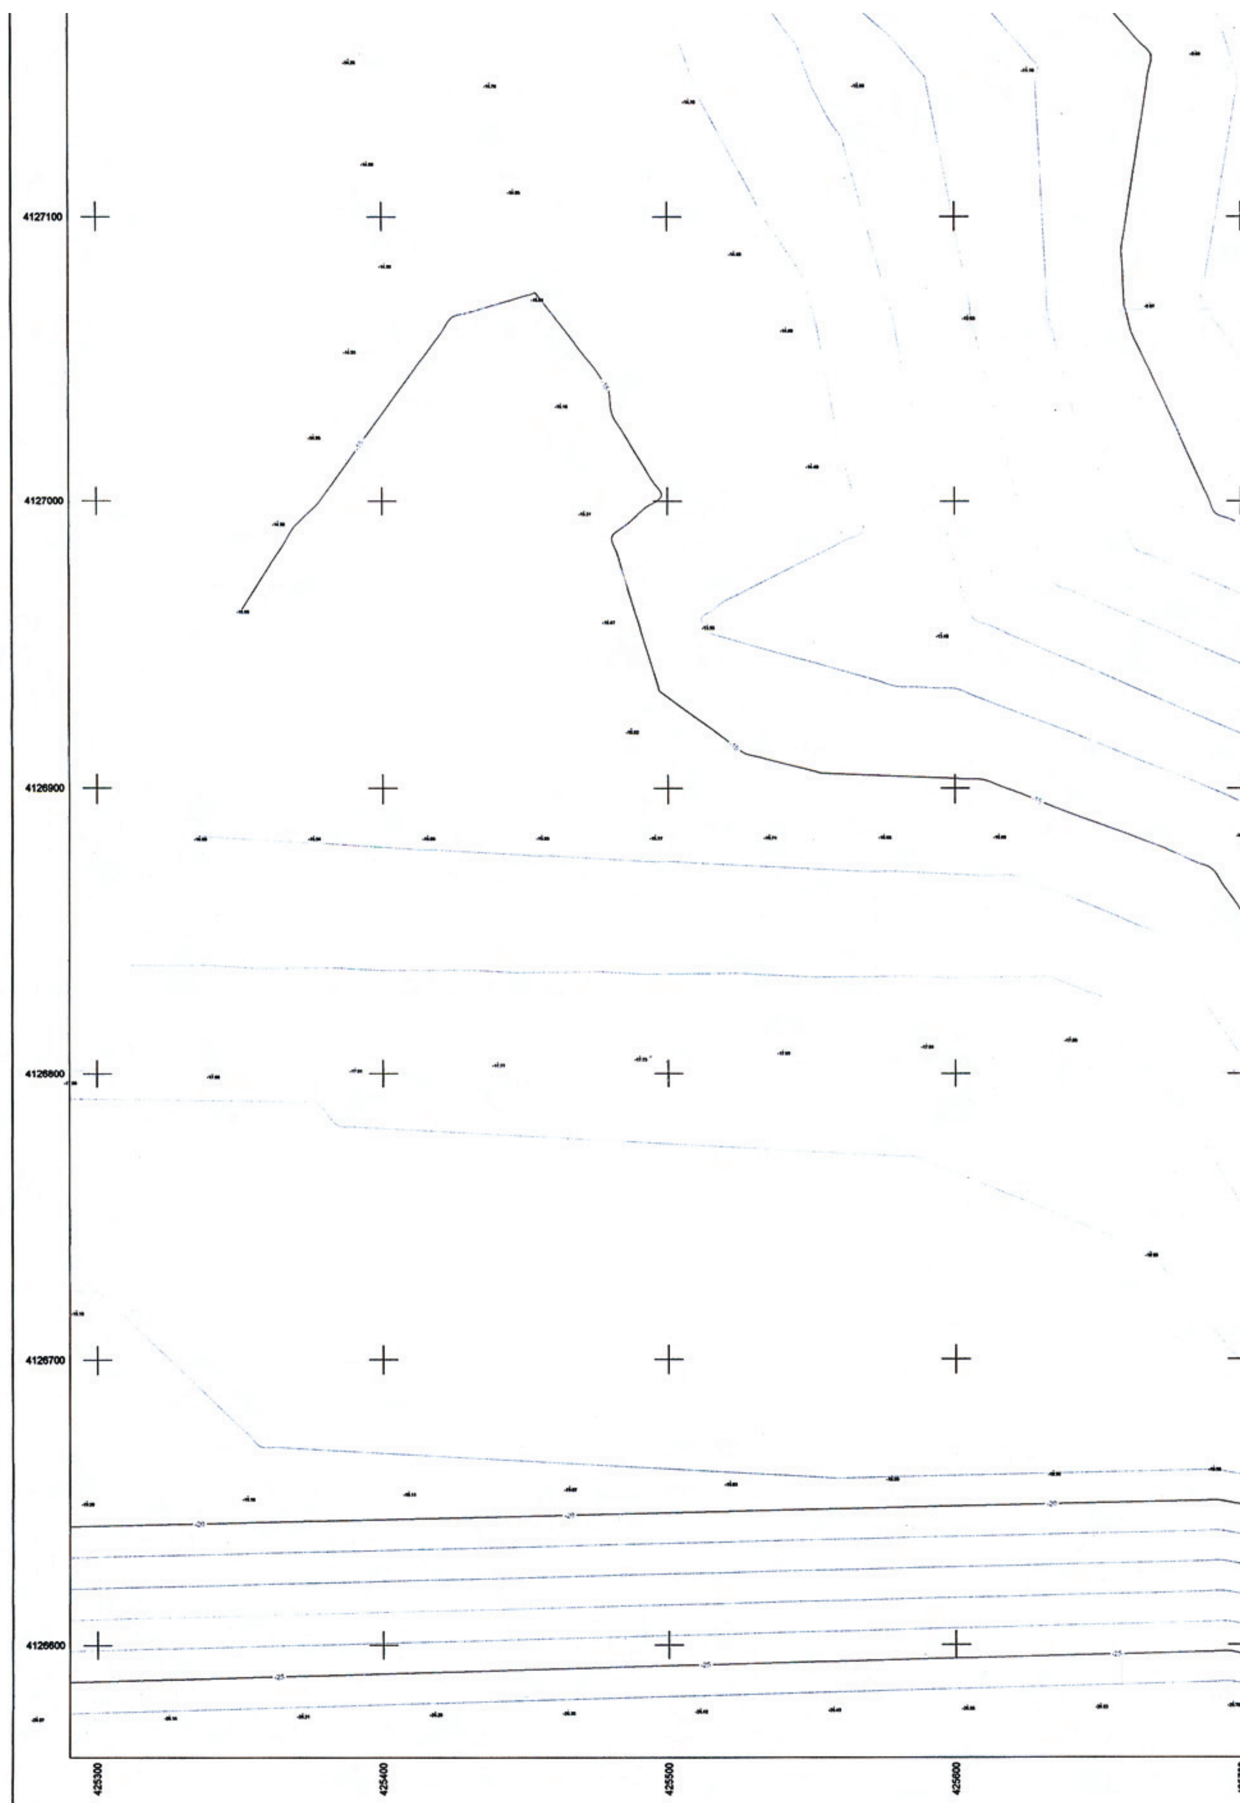
4127100
4127000
4126900
4126800
4126700
4126600
425300
425400
425500
425600

4127100

4127000

4126900

4126800

4126700

ΥΦΑΛΟΣ

4126600

425700

425800



Το παρόν συνοδεύει την υπ' αριθμ. 128/2008 απόφαση του Δ.Σ. του Δ.Λ.Τ. Κρανιδίου.

Το Λιμενικό Συμβούλιο του Δ.Λ.Τ. Κρανιδίου

Ο Πρόεδρος — Ο Αντιπρόεδρος

Δημήτριος — Γρηγοράκης Εμμανουήλ

Τα μέλη

Φλωρής Εμμανουήλ

Φλωρής Παναγιώτης

Μίζης Δημήτριος

ΦΕΚ δημοσίευσης 548/Δ' ΑΑΠ/27-10-2009

ΤΟΠΟΓΡΑΦΙΚΟ ΔΙΑΓΡΑΜΜΑ
ΚΑΘΟΡΙΣΜΟΥ ΧΕΡΣΑΙΑΣ ΖΩΝΗΣ ΚΟΣΤΑΣ

ΠΕΡΙΟΧΗ : "ΚΟΣΤΑ" ΠΟΡΤΟΧΕΛΙΟΥ
ΔΗΜΟΣ : ΔΗΜΟΥ ΚΡΑΝΙΔΙΟΥ
ΝΟΜΟΣ : ΝΟΜΟΥ ΑΡΓΟΛΙΔΑΣ
ΦΕΚ :

ΕΝΔΙΑΦΕΡΟΜΕΝΟΣ: ΛΙΜΕΝΙΚΟ ΤΑΜΕΙΟ ΚΡΑΝΙΔΙΟΥ

ΑΝΑΔΟΧΟΣ ΜΕΛΕΤΗΣ ΘΕΟΔΩΡΟΣ Ι. ΓΙΑΝΝΟΥΛΗΣ	ΥΠΟΓΡΑΦΗ	Ο ΣΥΝΤΑΞΑΣ ΘΕΟΔΩΡΗΣ Ι. ΓΙΑΝΝΟΥΛΗΣ	ΥΠΟΓΡΑΦΗ

ΓΙΑΝΝΟΥΛΗΣ ΘΕΟΔΩΡΟΣ ... Ε.Μ.Π. ... ΔΟΥ ΝΑΥΠΛΙΟΥ

ΥΠΟΜΝΗΜΑ ΕΠΙΤΡΟΠΗΣ
ΟΡΙΩΝ ΑΙΓΙΑΛΟΥ ΚΑΙ ΠΑΡΑΛΙΑΣ

Κόκκινη γραμμή - οριογραμμή Αιγιαλού
Κίτρινη γραμμή - οριογραμμή Παραλίας

Το παρόν τοπογραφικό διάγραμμα συνοδεύει την από Έκθεση της Επιτροπής καθορισμού ορίων Χερσαίας Ζώνης και Παραλίας.

Οι κορυφογραμμές εξασφαλίζονται όπως σημειώνεται στο διάγραμμα στο σύστημα του Κρατικού Δικτύου (ΕΓΣΑ '87).

ΘΕΩΡΗΘΗΚΕ
ΓΙΑ ΤΗΝ ΑΚΡΙΒΕΙΑ ΤΗΣ ΑΠΟΤΥΠΩΣΗΣ

Η ΕΛΕΓΞΑΣΑ
ΣΟΥΣΑΝΝΑ ΚΑΡΑΝΙΚΟΛΑ
ΠΟΛΙΤΙΚΟΣ ΜΗΧΑΝΙΚΟΣ Ε.Μ.Π.

ΕΘΕΩΡΗΘΗ
Ναύπλιο 11/9/2009
Ο ΠΡΟΪΣΤΑΜΕΝΟΣ ΤΗΣ Τ.Υ.Δ.Κ. ΤΟΥ ΝΟΜΟΥ ΑΡΓΟΛΙΔΑΣ
ΔΗΜΗΤΡΗΣ ΜΠΑΣΙΑΚΟΣ
ΠΟΛ. ΜΗΧΑΝΙΚΟΣ

ΤΡΙΓΩΝΟΜΕΤΡΙΚΗ ΕΞΑΡΤΗΣΗ
ΤΡΙΓΩΝΟΜΕΤΡΙΚΟ Γ.Υ.Σ.

ΥΨΟΜΕΤΡΙΚΗ ΑΦΕΤΗΡΙΑ
Μ.Σ.Θ.

ΜΕΘΟΔΟΣ ΑΠΟΤΥΠΩΣΗΣ
ΕΠΙΓΕΙΑ ΑΠΟΤΥΠΩΣΗ ΜΕ G.P.S

ΧΡΟΝΟΛΟΓΙΑ ΑΠΟΤΥΠΩΣΗΣ
ΙΟΥΛΙΟΣ 2008

ΚΛΙΜΑΚΑ	ΔΙΑΝΟΜΗ ΠΙΝΑΚΙΔΩΝ
1:1000	
ΙΣΟΔΙΑΣΤΑΣΗ 1.00	

Αριθμ. 15/4498/09 (4)

Έγκριση της τροποποίησης του ρυμοτομικού σχεδίου του ΟΤ40 στα οικόπεδα 279-280 του οικισμού Ν. Πλαγίων Δήμου Τρίγλιας.

Ο ΝΟΜΑΡΧΗΣ ΧΑΛΚΙΔΙΚΗΣ

Έχοντας υπόψη:

1. Τις διατάξεις του από 17.07.1923 Ν.Δ/τος «περί σχεδίων πόλεων κωμών κ.λπ.» (ΦΕΚ 228/Α΄/16.08.23), και ειδικότερα τα άρθρα 1, 3, 29 και 70 αυτού.

2. Τις διατάξεις του άρθρου 21 του από 03.04.29 Δ/τος «περί ΓΟΚ του Κράτους» (ΦΕΚ 155/Α΄/22.04.29).

3. Τις διατάξεις του άρθρου 29 Ν. 2831/2000 (ΦΕΚ 140 Α΄/00), όπως αντικαταστάθηκε με το άρθρο 10 του Ν. 3044/2002 (ΦΕΚ 197/Α΄/27.08.02).

4. Τις διατάξεις του 14/07/99 Π.Δ. «Κώδικας βασικής πολεοδομικής νομοθεσίας» (ΦΕΚ 580/Δ΄/99).

5. Την αρ. 48/2009 Απόφαση Δημοτικού Συμβουλίου Τρίγλιας, με την οποία εγκρίθηκε ομόφωνα η τροποποίηση του θέματος.

6. Την αρ.11η συν/ση / 3ο θέμα / της 22/10/2009 γνωμοδότηση ΣΧΟΠ Ν. Χαλκιδικής, με την οποία εγκρίθηκε, ομόφωνα η τροποποίηση.

7. Την αρ. 04/90/11.01.07 Απόφαση Νομάρχη Χαλκιδικής «περί παροχής εξουσιοδότησης υπογραφής εγγράφων «ΜΕ ΕΝΤΟΛΗ ΝΟΜΑΡΧΗ» στον Αντινομάρχη Χαλκιδικής Γιώργο Ιωάννη.

8. Τις διατάξεις του άρθρου 90 του π.δ. 63/2005, «Κωδικοποίηση της νομοθεσίας για την Κυβέρνηση και τα Κυβερνητικά όργανα (Α΄ 98).

9. Το γεγονός ότι από τις κανονιστικές διατάξεις της παρούσας δεν προκαλείται δαπάνη σε βάρος του κρατικού προϋπολογισμού και του οικείου ΟΤΑ.

10. Το Ν. 2508/97 βάσει του οποίου εκπονήθηκε το υπό έγκριση Γ.Π.Σ. του Δήμου Τρίγλιας, αποφασίζουμε:

Εγκρίνουμε την τροποποίηση του ρυμοτομικού σχεδίου οικισμού Ν. Πλαγίων του Δήμου Τρίγλιας στο ΟΤ 40 οικόπεδα 279-280 και αφορά:

1. Το χαρακτηρισμό του χώρου σε χώρο πολιτιστικών δράσεων για κατασκευή πολυχώρου,

2. Τον καθορισμό της οικοδομικής γραμμής στο περίγραμμα του κτιρίου και

3. Τον καθορισμό των παρακάτω όρων δόμησης:

Μέγιστο ποσοστό κάλυψης: 35%

Συντελεστής δόμησης: 0.60

Μέγιστο επιτρεπόμενο ύψος: 9.00μ. + 1.50μ. στέγη

Αποστάσεις από όρια: Δ=3.00+0.10Η

όπως φαίνονται στο θεωρημένο από την Δ/νση Πολεοδομίας της Νομ/κης Αυτ/σης Χαλκιδικής διάγραμμα κλίμακας 1:500, που συνοδεύει την παρούσα.

Η ισχύς της παρούσας αρχίζει από τη δημοσίευσή της στην Εφημερίδα της Κυβερνήσεως.

Η απόφαση αυτή με το διάγραμμα που τη συνοδεύει να δημοσιευθούν στην Εφημερίδα της Κυβερνήσεως.

Πολύγυρος, 24 Φεβρουαρίου 2010

Με εντολή Νομάρχη
Ο Αντινομάρχης
ΓΙΩΡΓΟΣ ΙΩΑΝΝΗΣ

ΕΘΝΙΚΟ ΤΥΠΟΓΡΑΦΕΙΟ
Για τεχνικούς λόγους στο σχεδιάγραμμα, έγινε σμίκρυνση, κατά ποσοστό 36%

Εργοδότης	Δήμος Νέας Τρίγλιας
Θέση	Οικισμός Νέων Πλαγίων Δήμος Νέας Τρίγλιας
Τίτλος Έργου	Τροποποίηση Ρυμοτομικού Σχεδίου των οικοπέδων 279 και 280 στο Ο.Τ. 40 του συνοικισμού Νέων Πλαγίων
Θέμα Σχεδίου	ΤΟΠΟΓΡΑΦΙΚΟ ΔΙΑΓΡΑΜΜΑ
Αριθμός Σχεδίου	Α-1
Μελετητής	Ειρήνη Ταβλαδάκη Πολιτικός Μηχανικός
Χρόνος Μελέτης	Ιούλιος 2009
Κλίμακα	1:500
Υπογραφή - Σφραγίδα	

ΟΡΟΙ ΔΟΜΗΣΗΣ
Σ.Δ. : 0.6
Ύψος κτίσματος : 9.00 μ. + 1.5 μ. στέγη
Κάλυψη : 0,35

ΟΔΟΙΠΟΡΙΚΟ
Θέση οικοπέδου
Οικισμός Νέων Πλαγίων

